


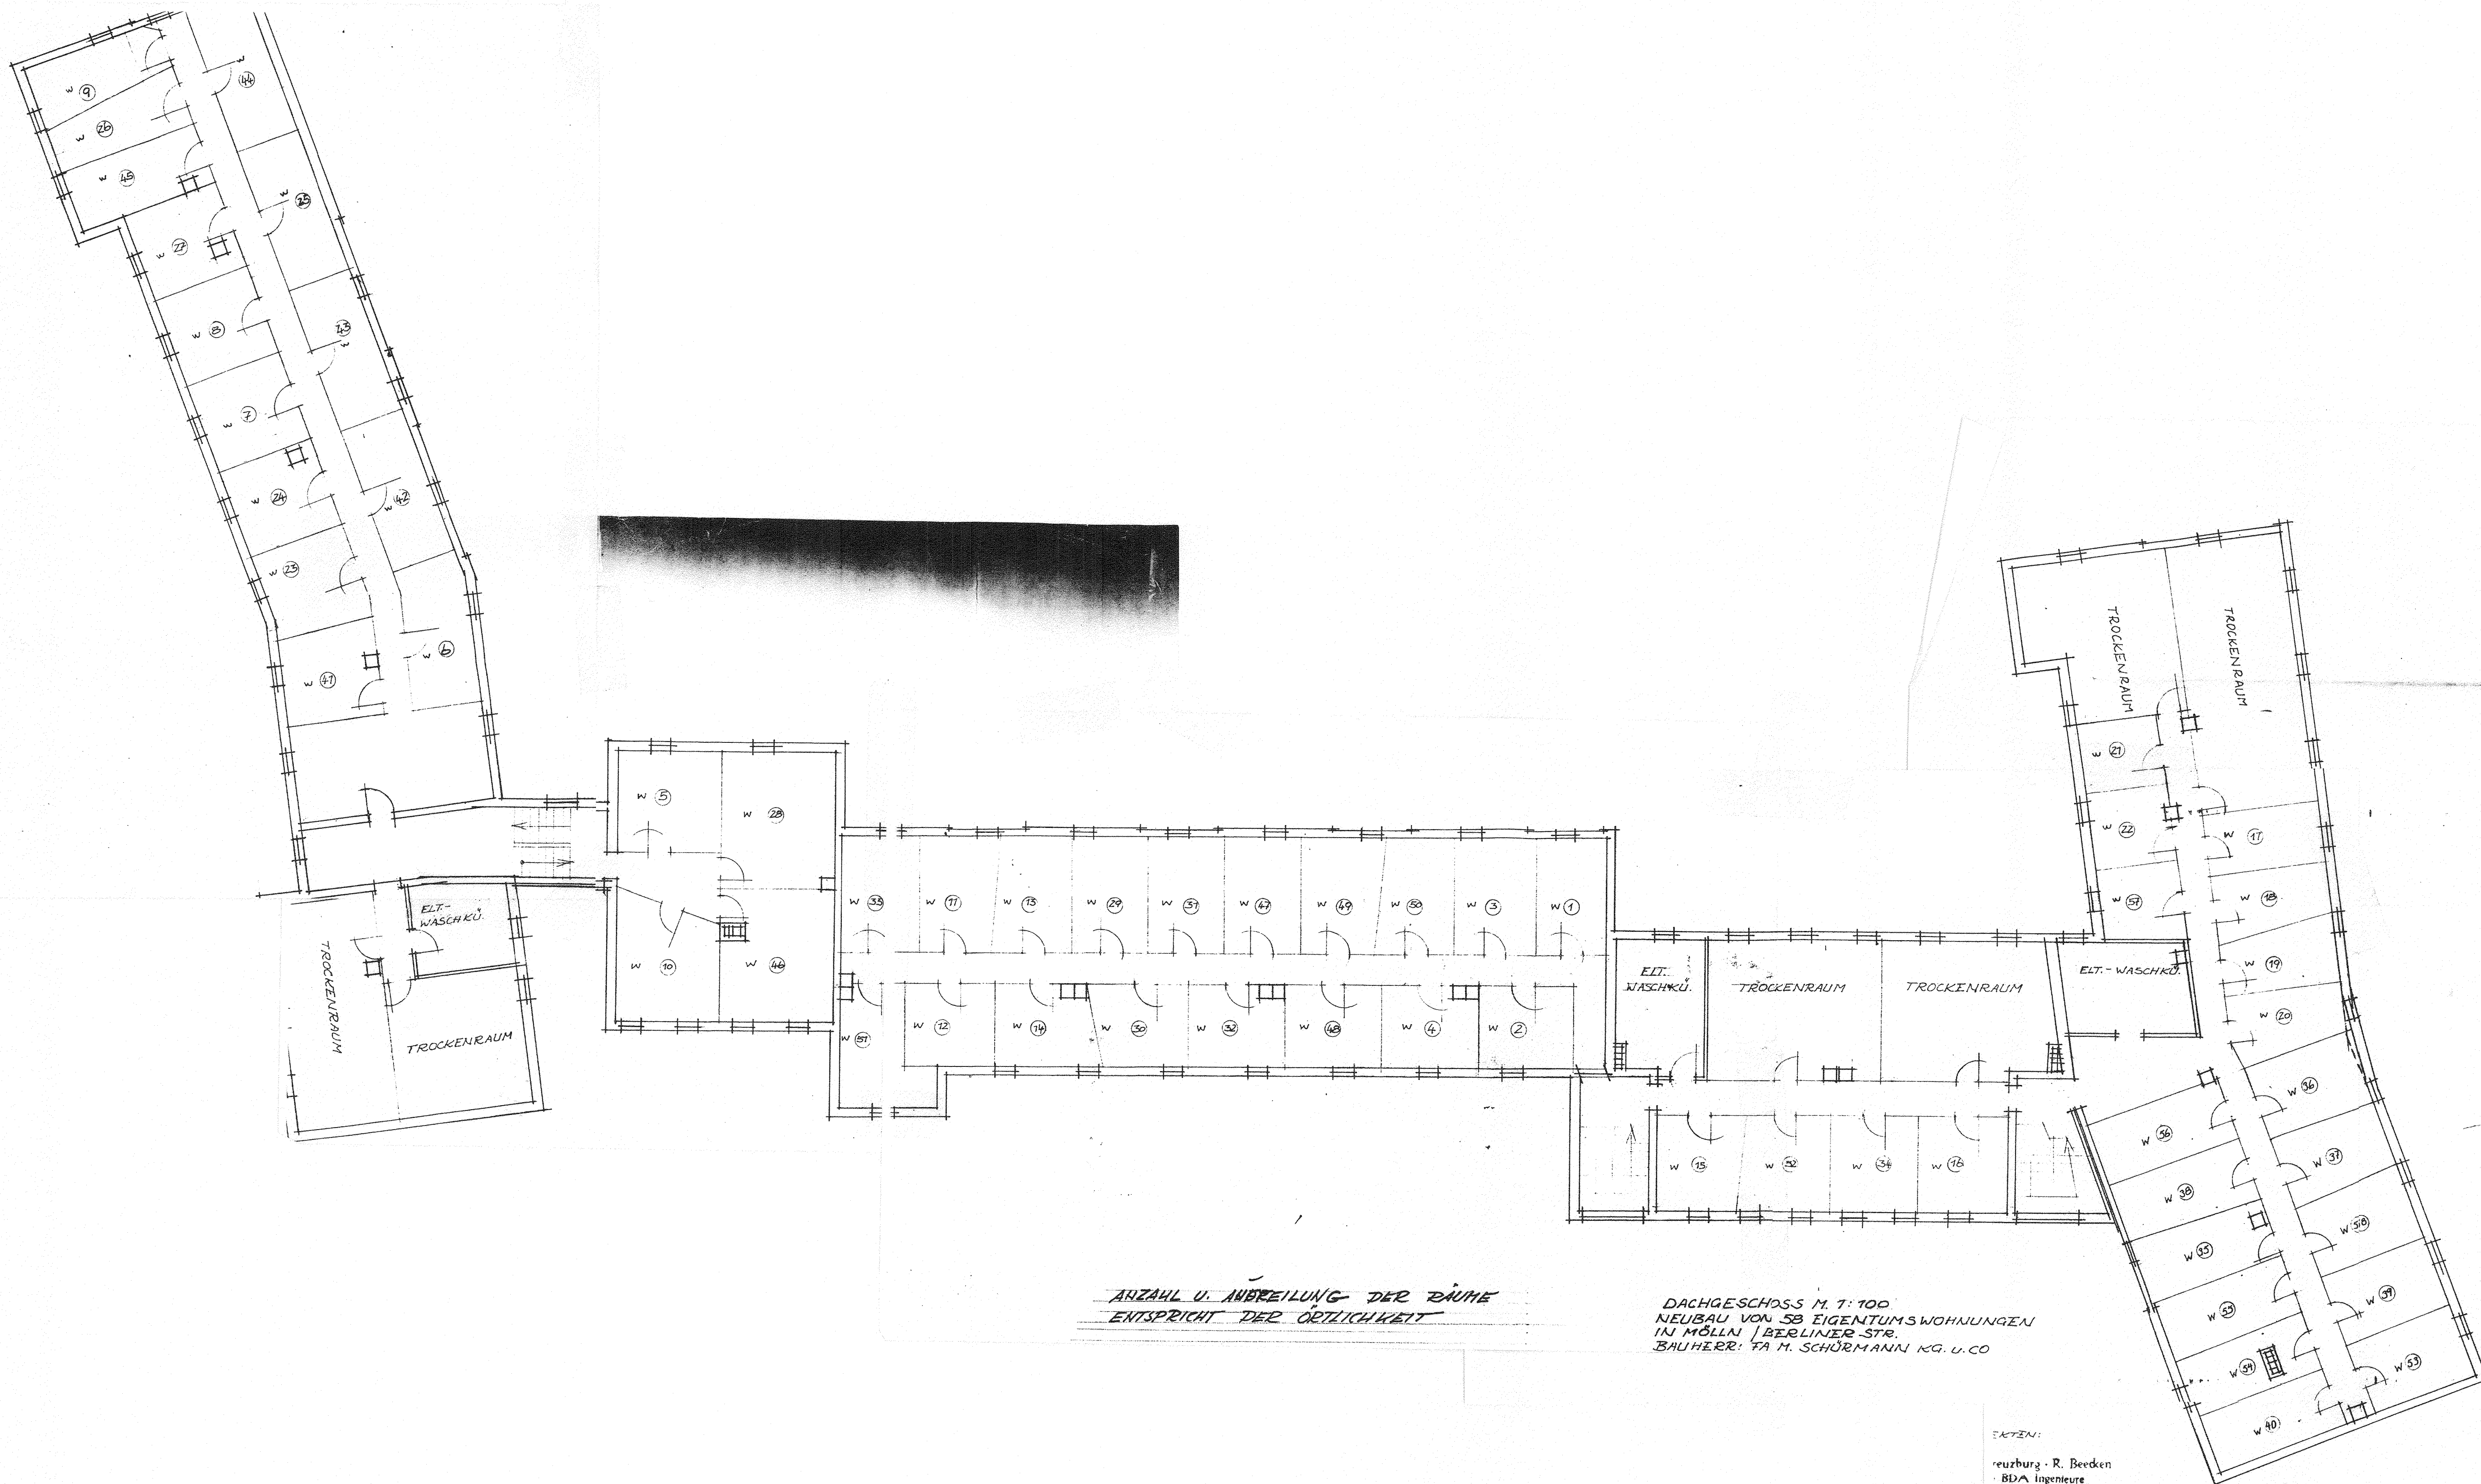

ANZAHL U. ANORDNUNG DER RÄUME
ENTSPRICHT DER ÖRTLICHKEIT

DACHGESCHOSS M.T. 100
NEUBAU VON 58 EIGENTUMSWOHNUNGEN
IN MÖLIN / BERLINER STR.
BAUHERR: FA M. SCHÜRMANN KG. U. CO

ZEICHN:
reuzburg · R. Beeken
BDA Ingenieure
Humboldtstr. · Tel. 2078