


BEZEICHNUNG DER RÄUME

- 1 WOHNSIMMER
- 2 SCHLAFKAMMER
- 3 KÜCHE
- 4 KÜCHENSICHE
- 5 ABTEILRAUM
- 6 FLUR
- 7 BAD
- 8 TERRASSE


INNENTÜRGROSSEN

- WOHNSIMMER 84/203cm
- SCHLAFKAMMER 86/203cm
- KÜCHE 76/203cm
- ABTEILRAUM 81/203cm
- KELLERANTEILRÄUME 86/190cm
- FAH-TÜREN 90/190cm

NOTSCHORNSTEINE 14/200cm
KELLERLÜFTSCHÜTTE AUS FERTIGTEILEN

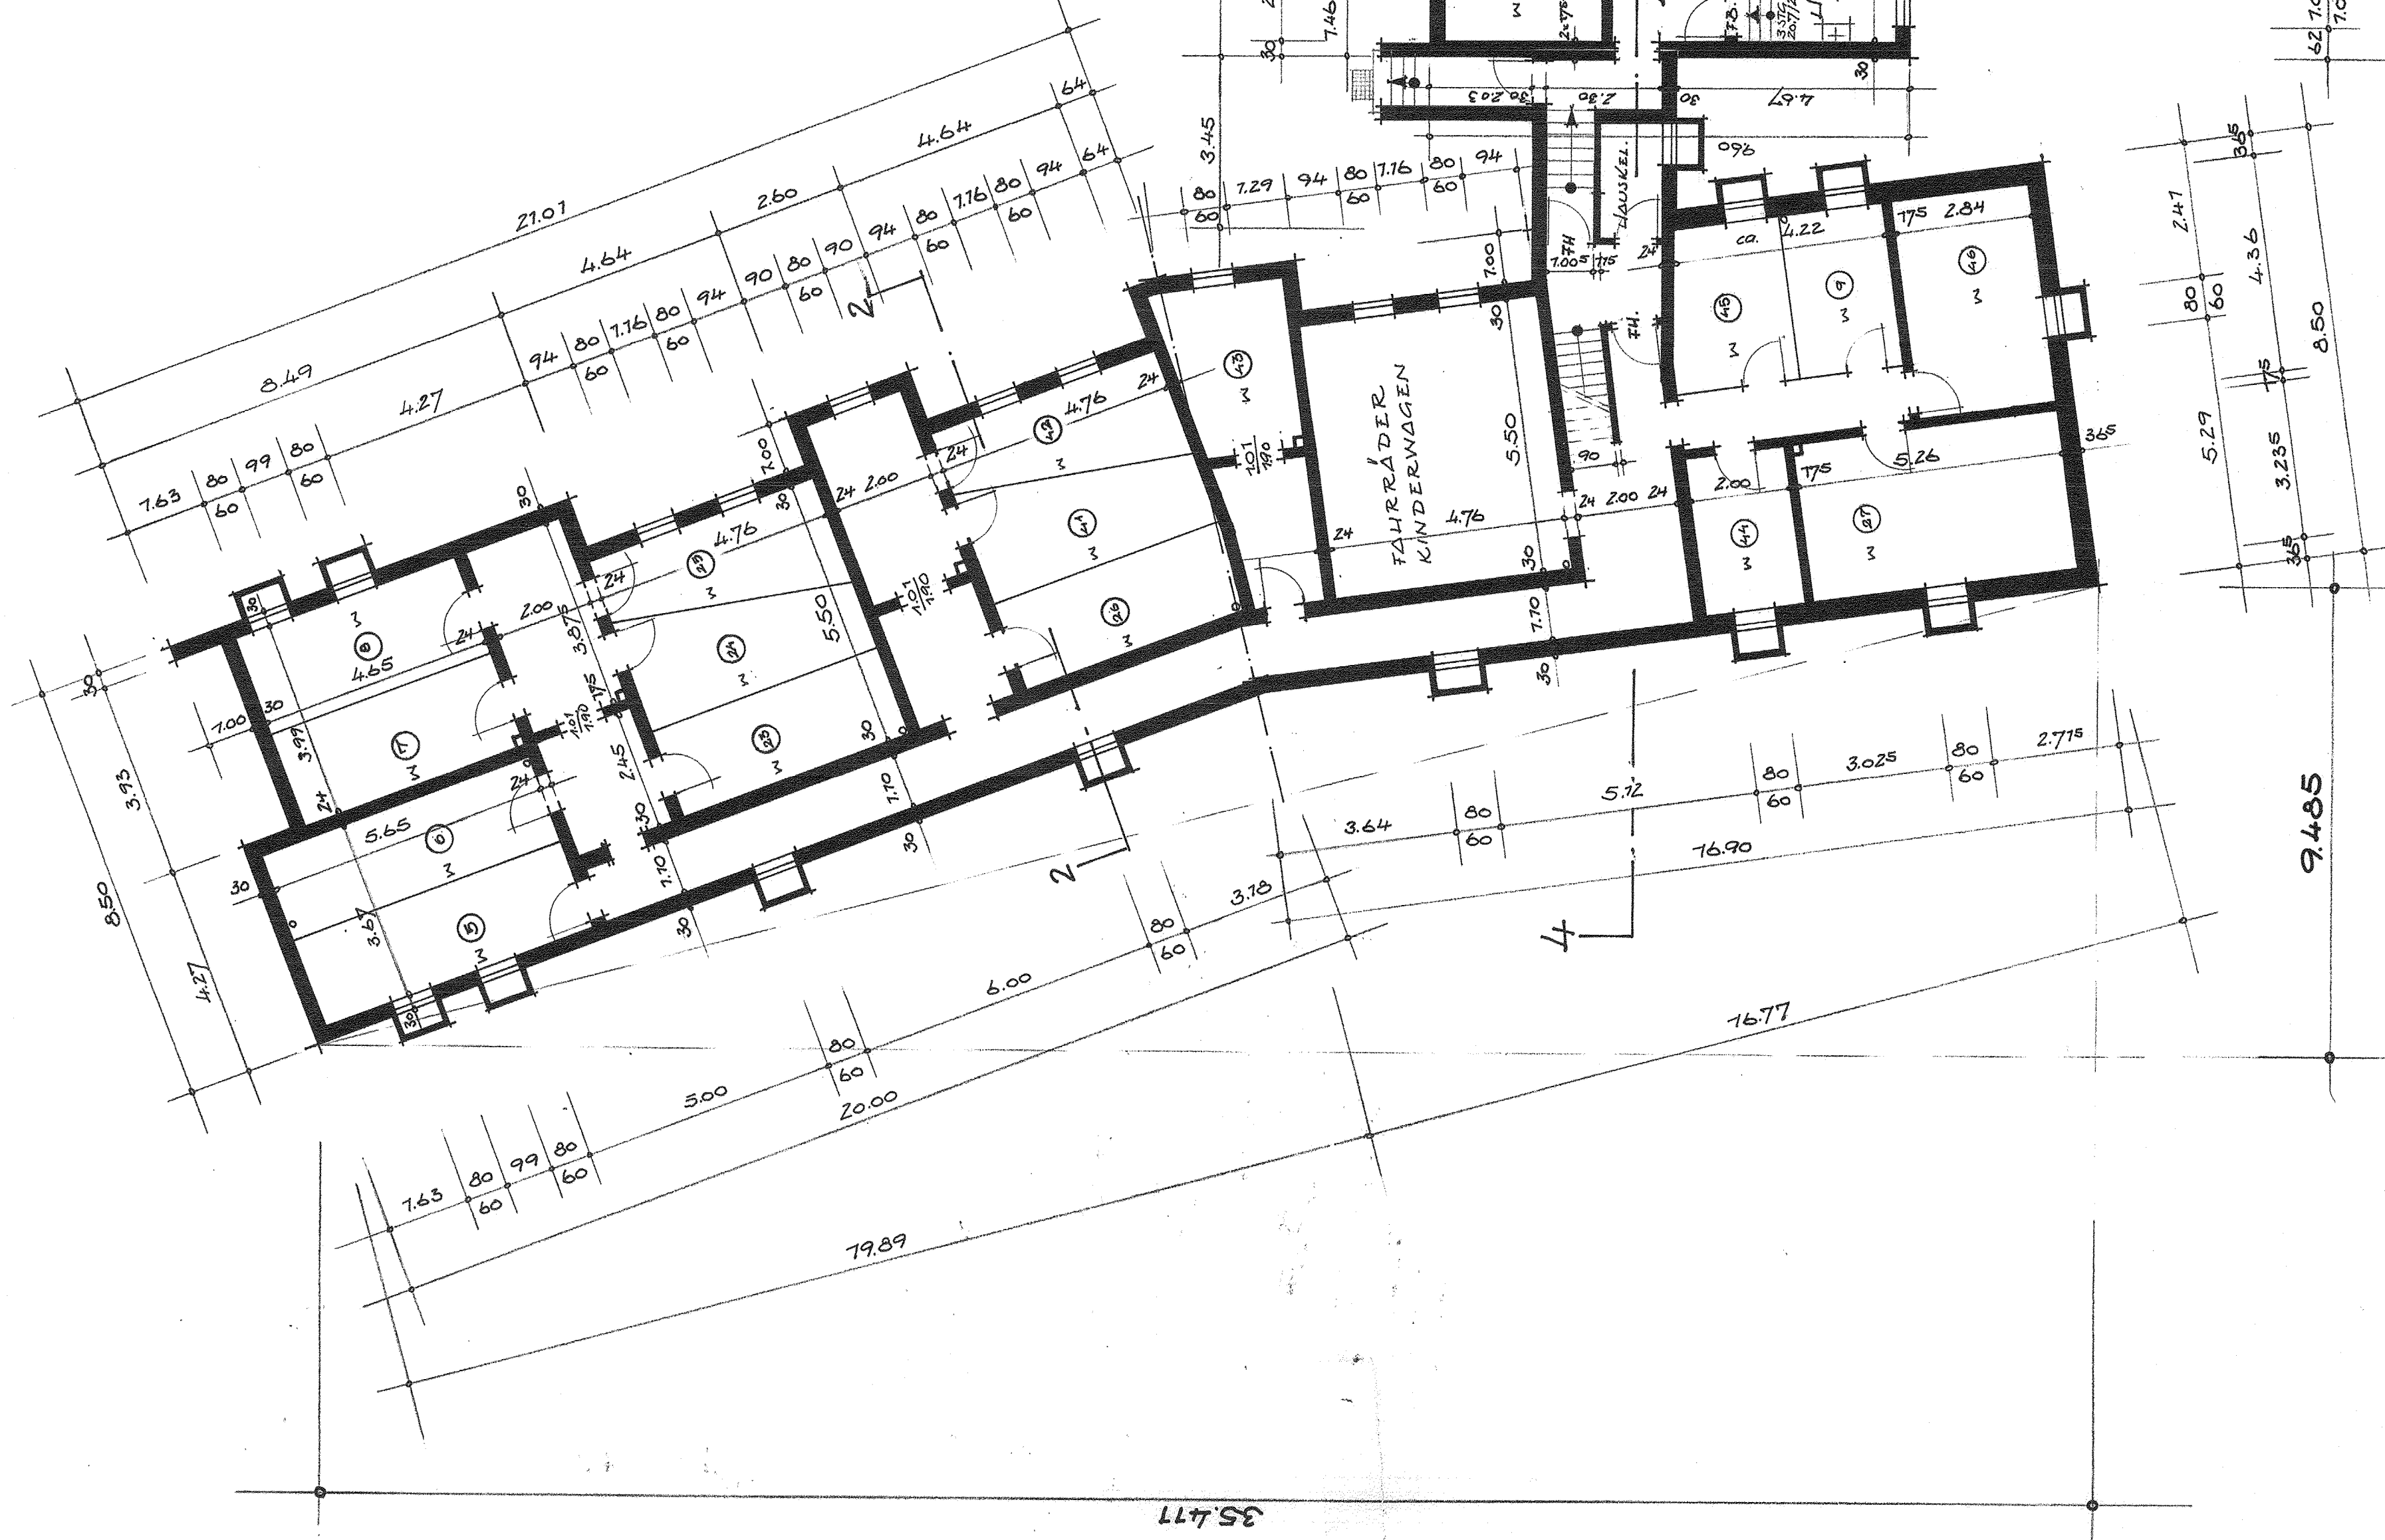

KELLERGEOSCHOSS 1:700

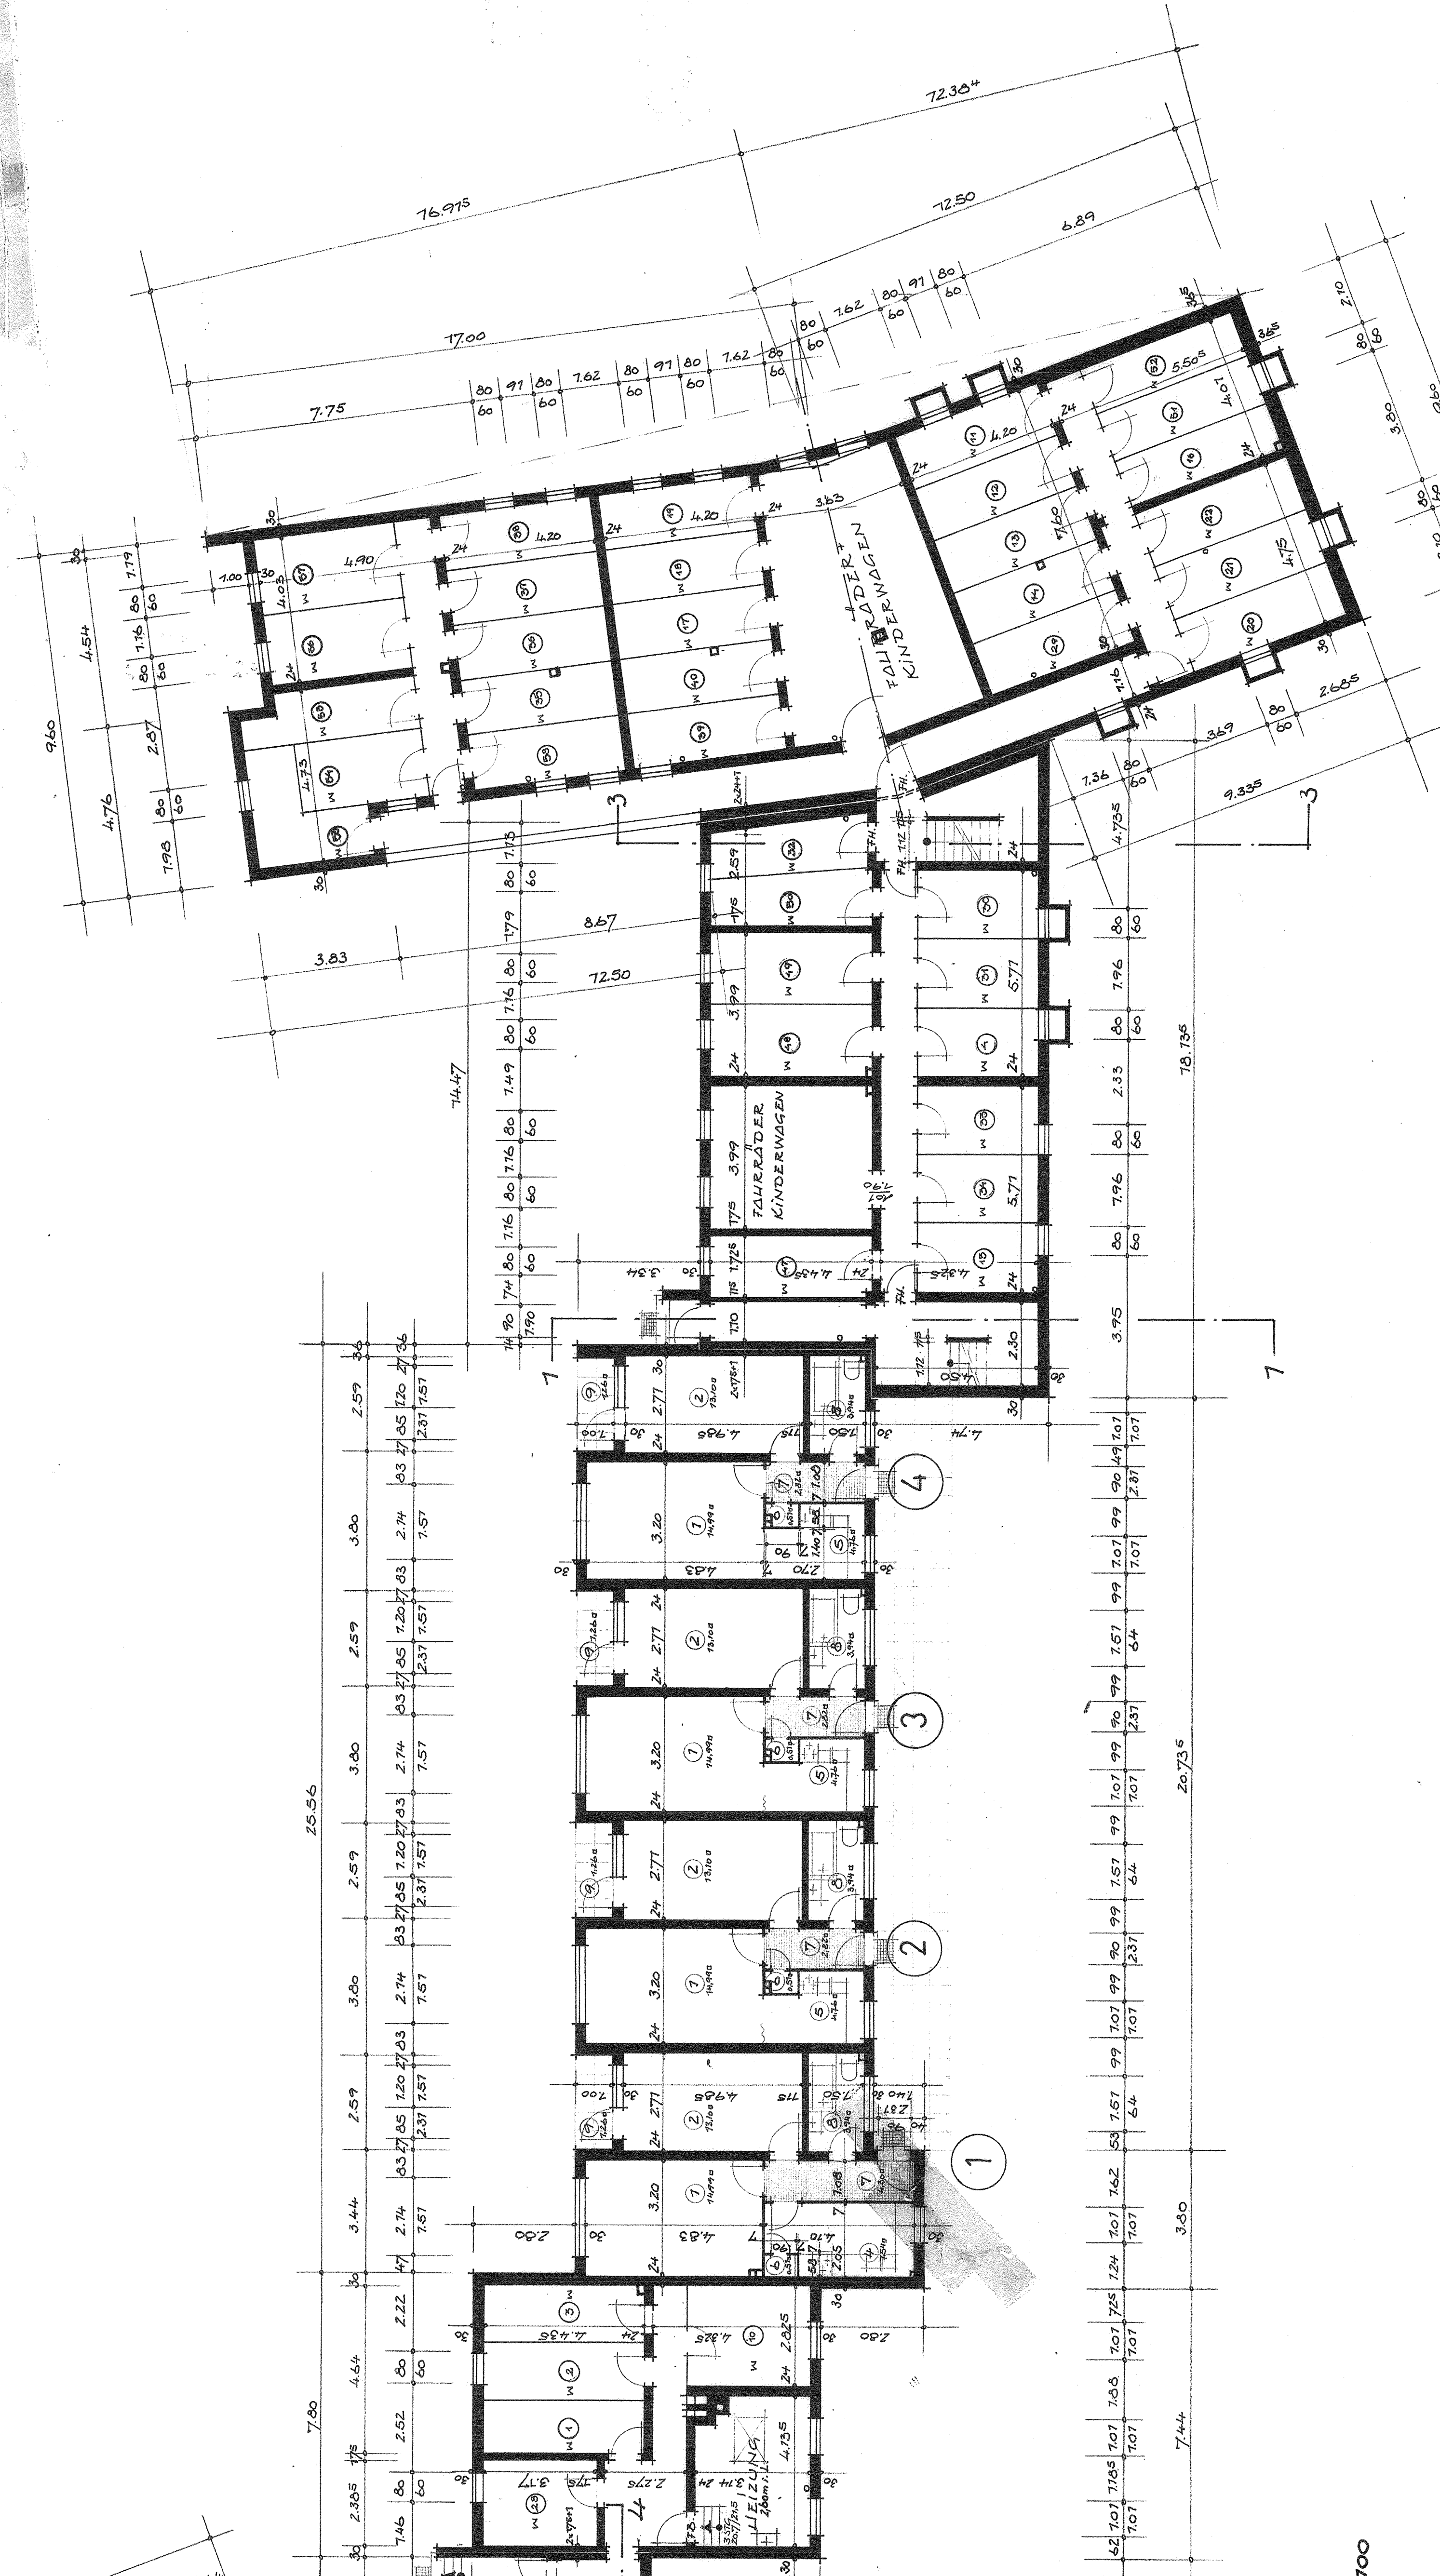

NEUBAU VON 58 EIGENTUMS-
WOHNUNGEN IN MÖLLN/LSG.,
BERLINER-STRASSE
BAUHERR: FA. M. SCHÜRMANN KG. u. CO.
LÜBECK, BREITE-STRASSE 97

DER BAUHERR:

DIE ARCHITEKTEN:
FA. E. KRENNING & R. BECKEN
LÜBECK